

Ort	Straße	Lph	Gewerk	Planart	Ebene	Typ	laufende Nr.	Index
Chie	-	B	S	LP	2	13	10	-

# ZEICHENERKLÄRUNG



Bestand		
	Grenze amtlich	Granit 2-Zeiler
	Grenze nicht abgemarkt	Straßeneinlauf 50/50; 50/30
	Fahrbahnrand befestigt	Schachtdeckel
	Fahrbahnrand unbefestigt	Baum
	Hochbord / Tiefbord	Wurzelstock
	Granit 1-Zeiler	Hecke

Bestand Sparten		
	Wasserleitung	
	Strom Niederspannung	
	Telekomleitung	
	Kabel Deutschland	
	Abwasserhaltung	
	Regenwasserkanal	


Die ausführende Baufirma ist verpflichtet vor Baubeginn die aktuellsten Bestandspläne einzuholen. Die Sparten wurden aus den Leitungsplänen der Versorgungsträger übernommen. Für die Richtigkeit des Bestandes wird keine Garantie gegeben. Alle Maße und DN-Angaben sind bauseits zu überprüfen.

Planung Straßenbau		
	geplante Grenze	Asphalt
	geplantes Gebäude	Kiesfläche
	geplante Baugrenze Straße	Bankett
	Fahrbahnrand	Sinkkasten
	Granit 1-, 2-, 3-Zeiler	Anschlussleitung
	Hochpunkt	
	Querneigung	

## Detail Längsschnitt Anschluss SSK (M 1:50)

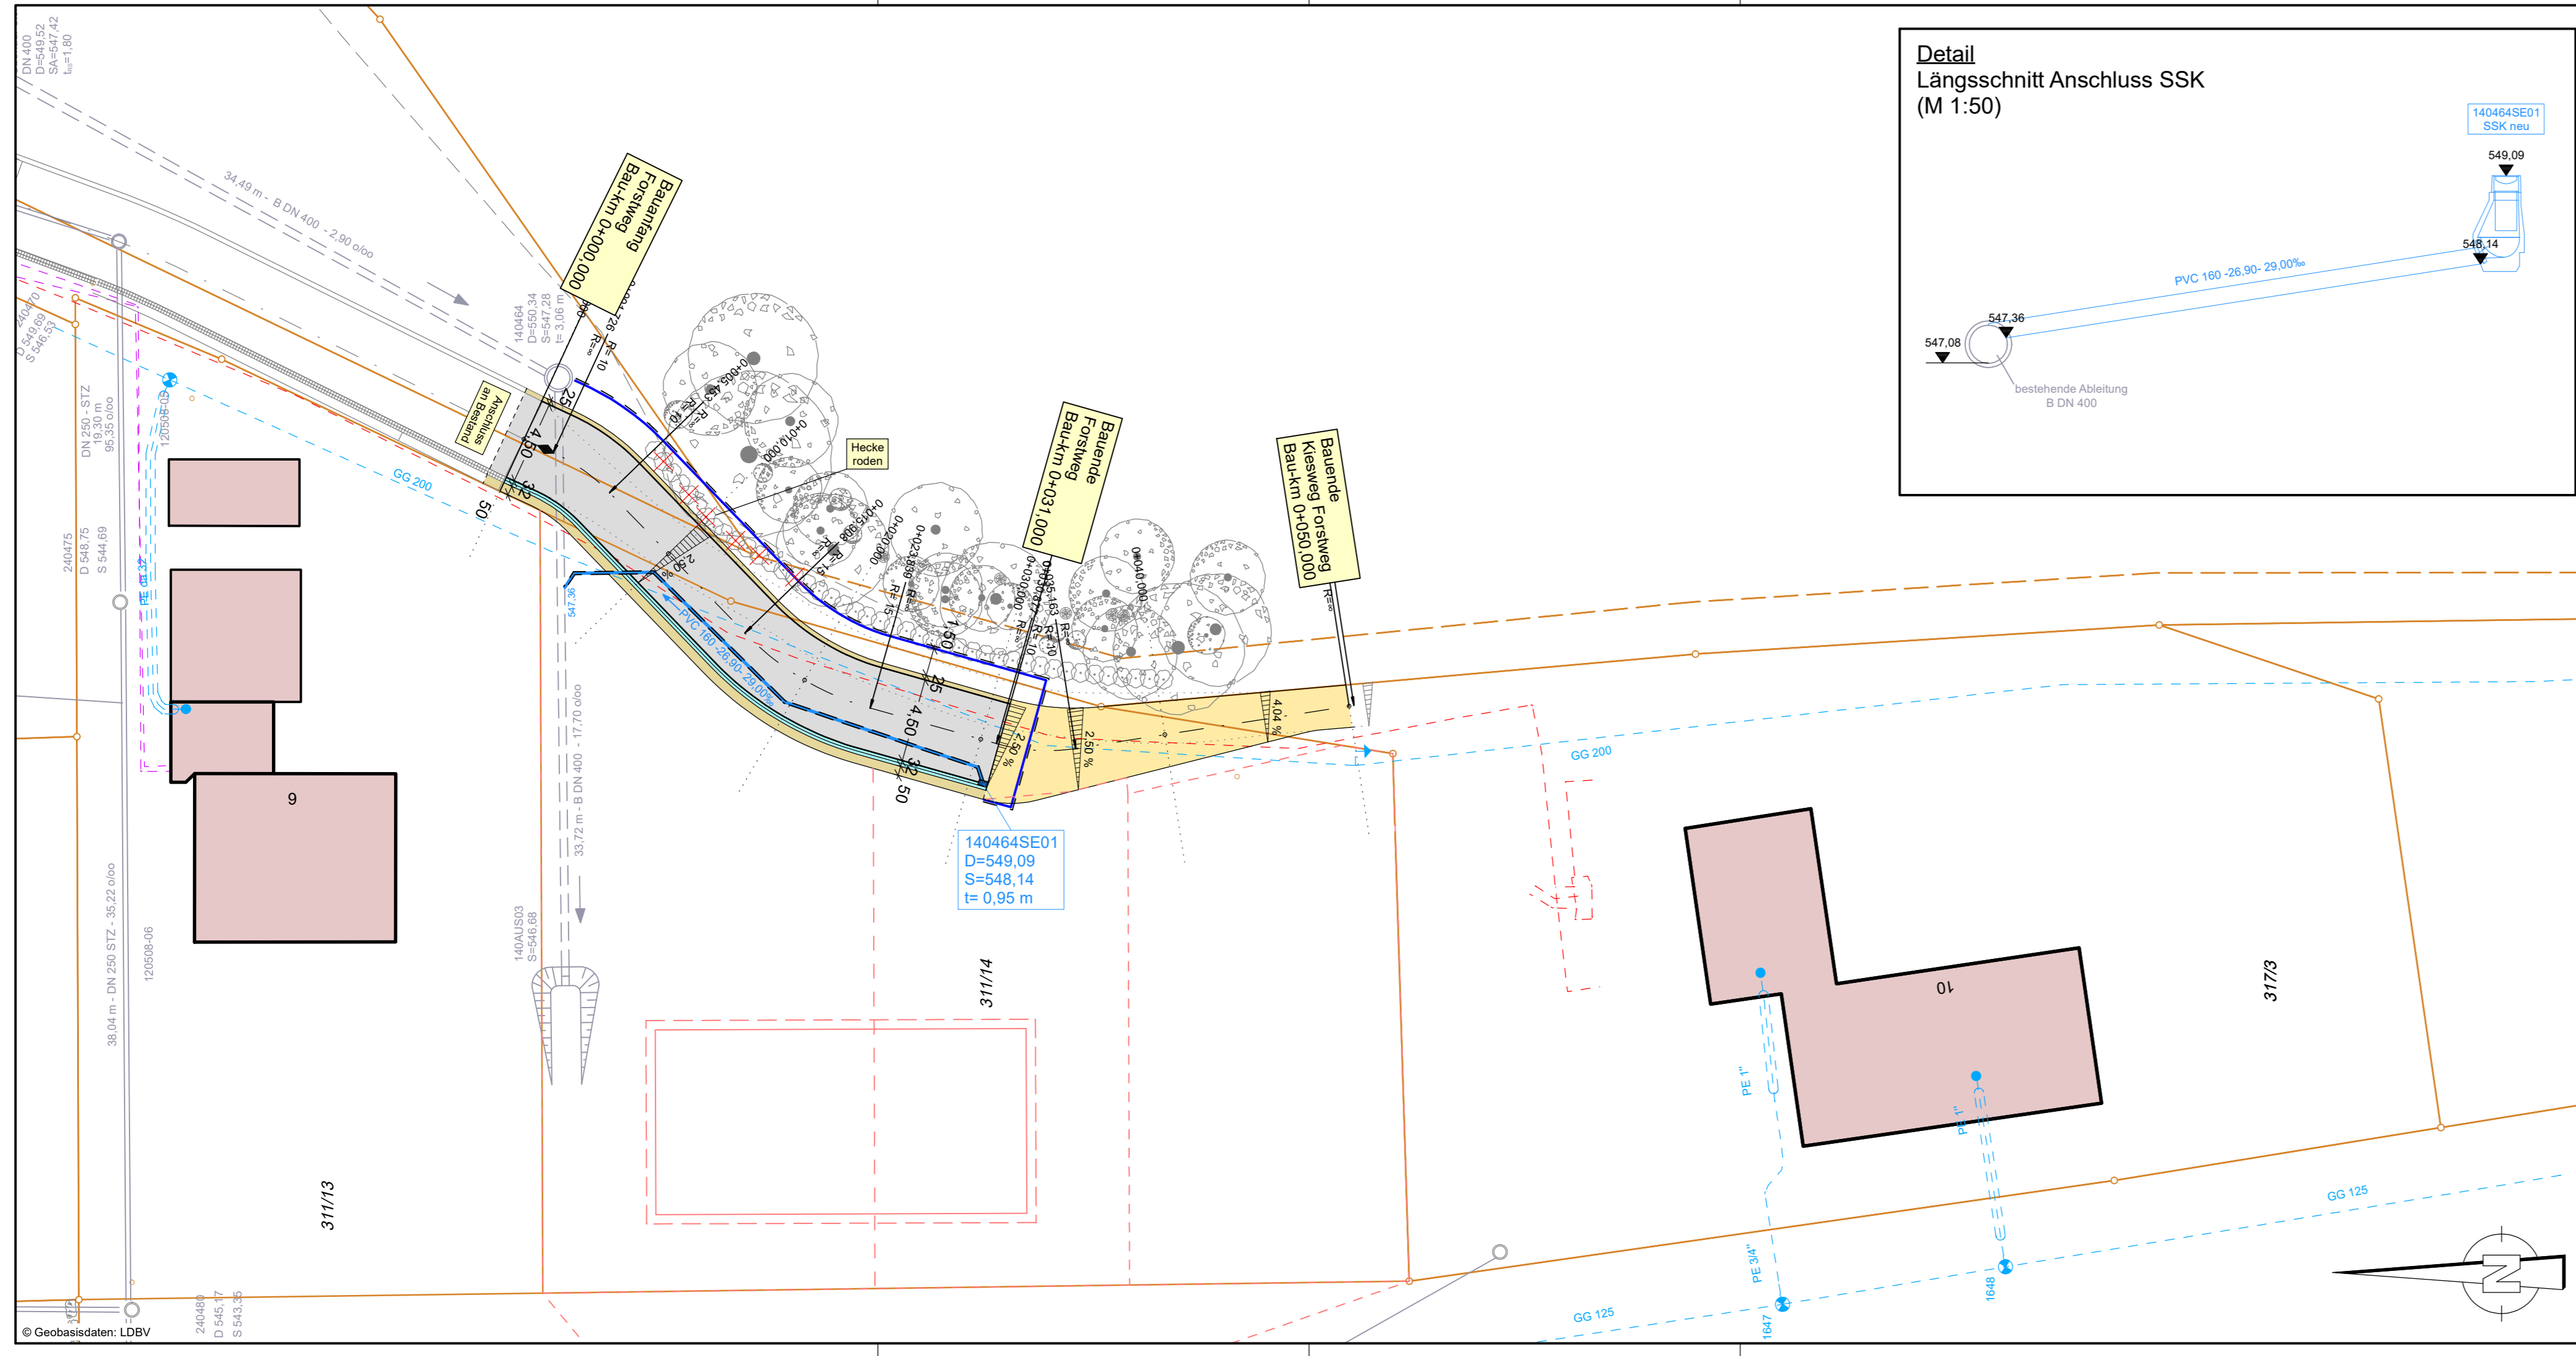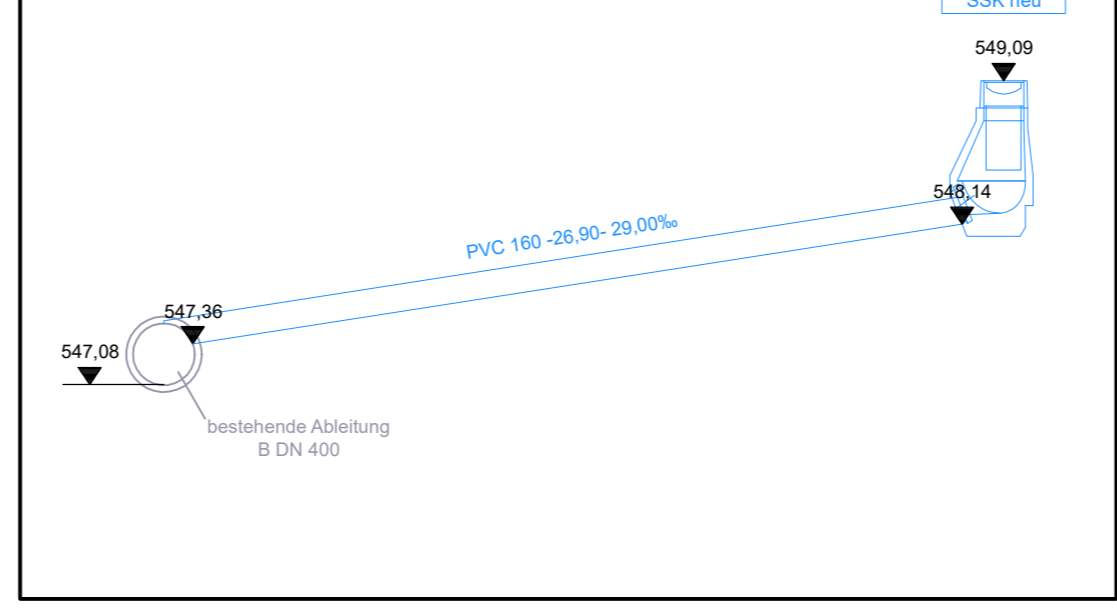

Höhenbezugssystem: Höhe über NHN (DHHN2016), Status 170  
 Koordinatensystem: Gauß-Krüger-Koordinatensystem (GK)

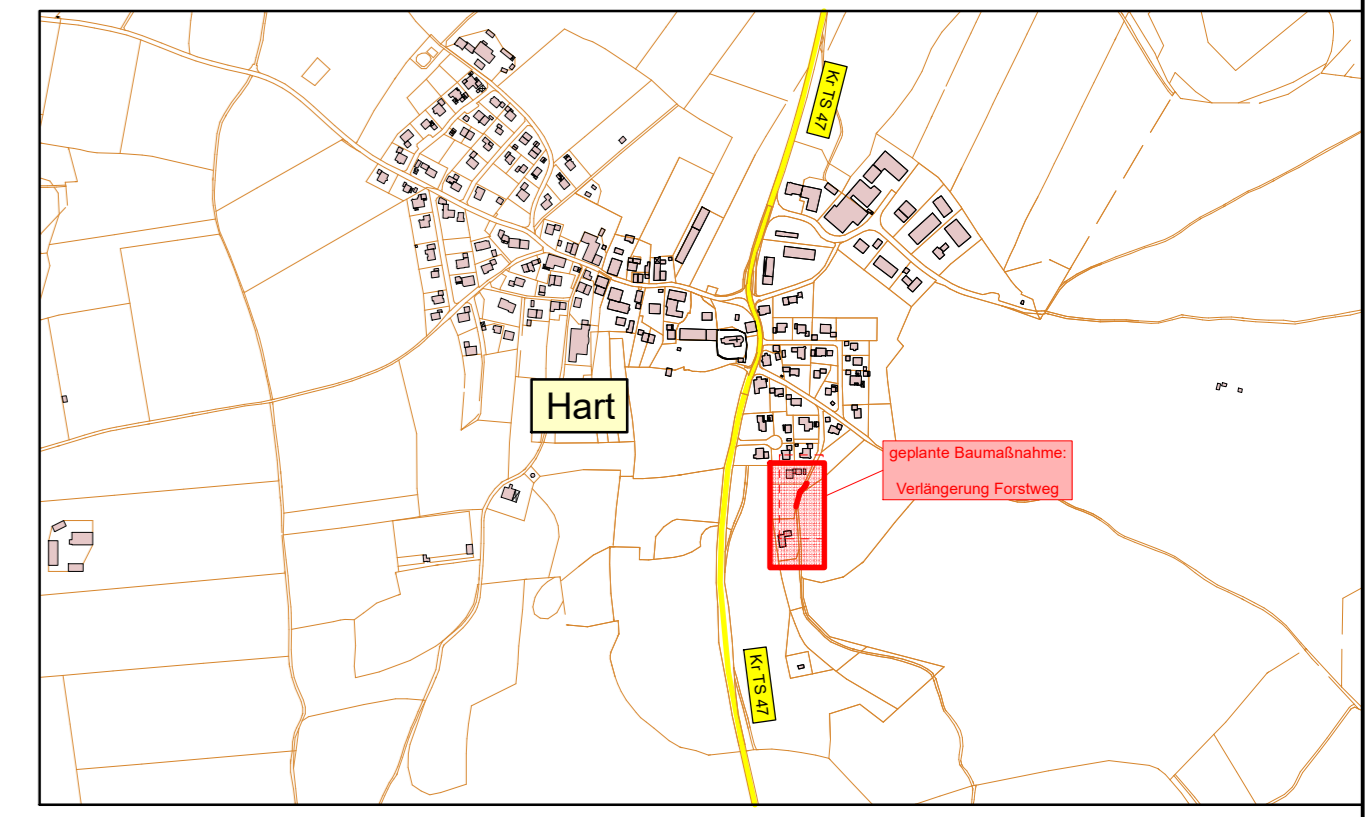

Plan erstellt	17.11.2023, CR	17.11.2023, NA
Index	Art der Änderung:	gezeichnet: geprüft:

## 05 Ausführungsplanung

Vorhabensträger: Chieming, .....  
 Unterschrift

Gemeinde Chieming  
 Hauptstraße 20  
 83339 Chieming

Bauvorhaben: Verlängerung Forstweg in Hart / Chieming	Projektnummer: 21050
Plandarstellung: Lageplan	Anlage / Plan Nr.: 5.9 / 1
	Maßstab: 1:250

Entwurfsverfasser: **ing** TRAUNREUT GMBH  
 Georg Simon Ohm-Str. 10  
 D-83051 Traunreut  
 DEUTSCHLAND  
 Tel: +49 (0) 8663 78 69 - 0  
 Fax: +49 (0) 8663 78 69 - 50  
 info@ing-engineure.de  
 www.ing-engineure.de

Für diese Zeichnung behalten wir uns alle Rechte vor. Ohne unsere schriftliche Genehmigung darf die Zeichnung weder vervielfältigt noch Dritten zugänglich gemacht werden. Sie ist auf unser Verlangen zurückzugeben, soweit dies nicht anders vereinbart ist. Zuwiderhandlungen verpflichten zu Schadensersatz.  
 (Urh. Ges. v. 1901 VO 918:3)